



1 PLANTA
ESCALA 1/25

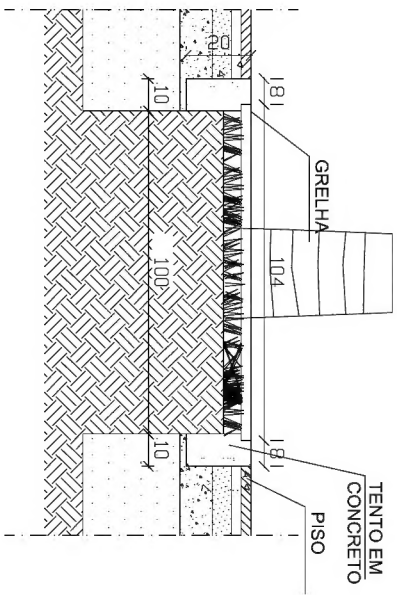

2 CORTE
ESCALA 1/25

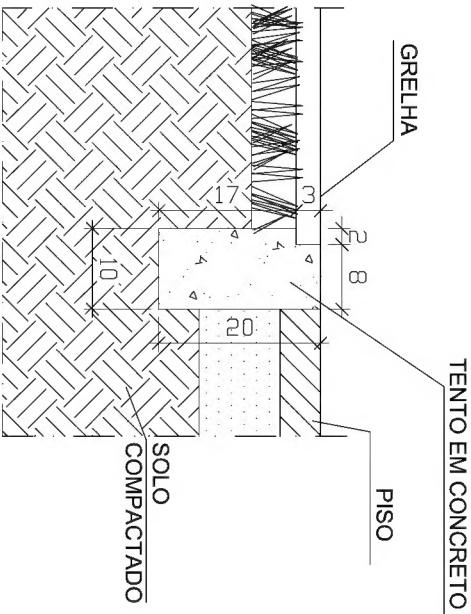

3 DETALHE TENTO
ESCALA 1/10

NOTAS

1 - MEDIDAS EM METRO;

01	11/05/2011		LETÍCIA
00	02/05/2011	EMIÇÃO INICIAL	LETÍCIA
REV.	DATA	MODIFICAÇÕES	DESENHO

CARVALHO HOSKEN

PROJETO: VILA OLÍMPICA

DESENHO:

DETALHE GOLA ÁRVORE

ARQ.RESP.	DESENHO	VISTO	DATA	ESCALA	Nº 103
BERNADETTE BUREGGIO	LETÍCIA		02/05/2011	1/25	